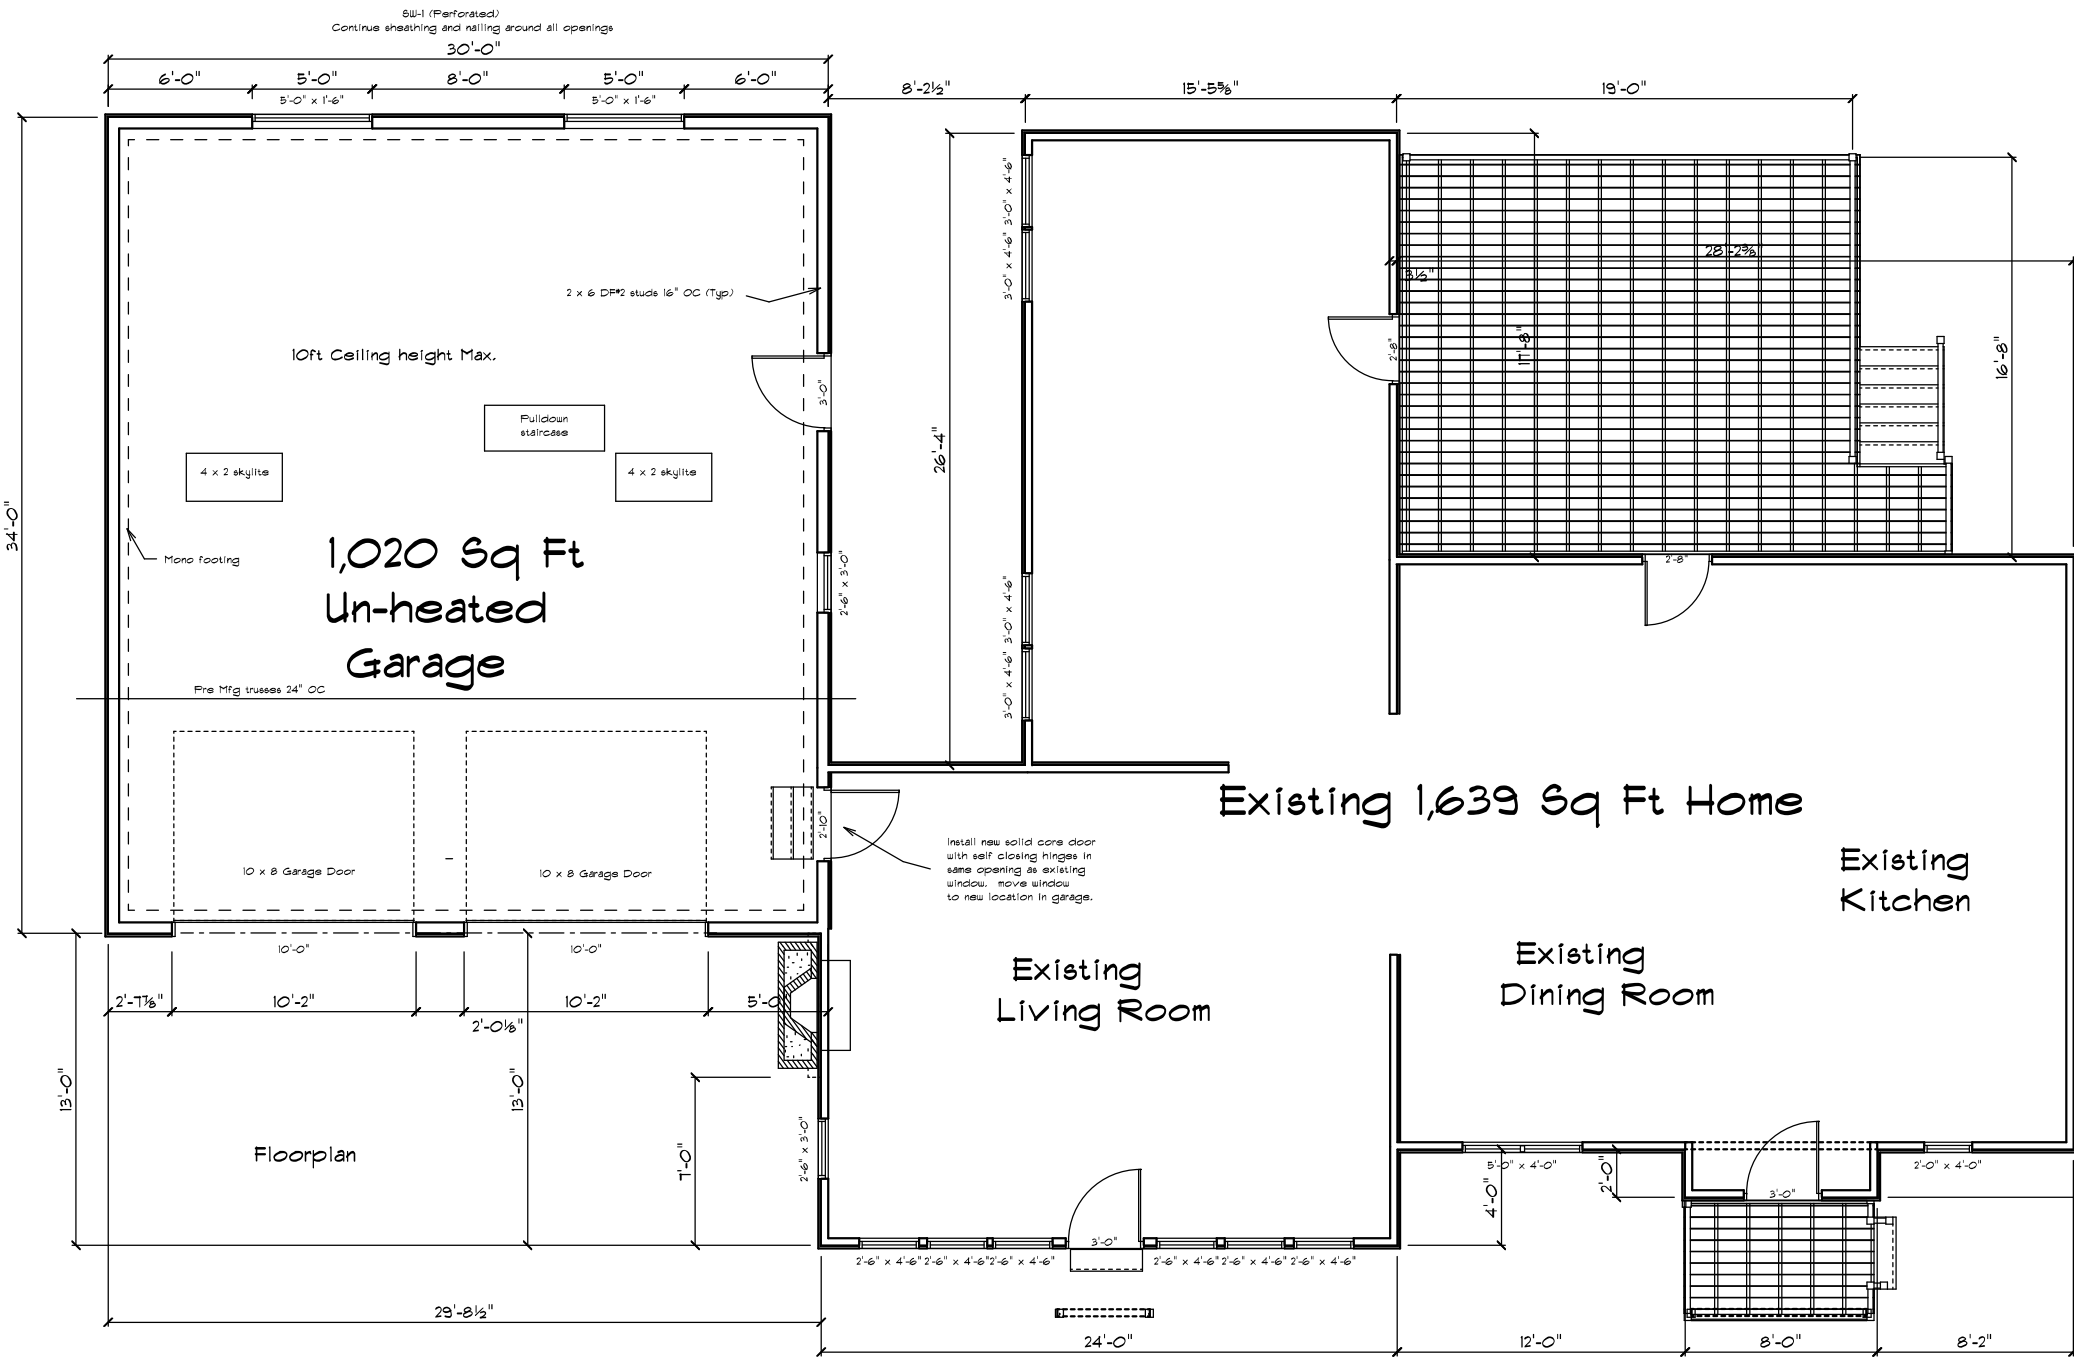
SW-1 (Perforated)
Continue sheathing and nailing around all openings
30'-0"
6'-0"
5'-0"
8'-0"
5'-0"
6'-0"
5'-0" x 1'-6"
5'-0" x 1'-6"
34'-0"
2 x 6 DF#2 studs 16" OC (Typ)
10ft Ceiling height Max.
Pulldown staircase
4 x 2 skylite
4 x 2 skylite
Mono footing
1,020 Sq Ft
Un-heated
Garage
Pre Mfg trusses 24" OC
3'-0"
2'-6" x 3'-0"
10 x 8 Garage Door
10 x 8 Garage Door
2'-10"
10'-0"
10'-0"
2'-7⅞"
10'-2"
10'-2"
5'-0"
2'-0⅛"
13'-0"
13'-0"
7'-0"
2'-6" x 3'-0"
Floorplan
29'-8½"
8'-2½"
15'-5⅝"
19'-0"
26'-4"
3'-0" x 4'-6"
3'-0" x 4'-6"
3'-0" x 4'-6"
3'-0" x 4'-6"
28'-2⅜"
3½"
2'-8"
17'-8"
16'-8"
2'-8"
Existing 1,639 Sq Ft Home
Existing
Kitchen
Install new solid core door
with self closing hinges in
same opening as existing
window. move window
to new location in garage.
Existing
Living Room
Existing
Dining Room
3'-0"
2'-6" x 4'-6" 2'-6" x 4'-6" 2'-6" x 4'-6"
2'-6" x 4'-6" 2'-6" x 4'-6" 2'-6" x 4'-6"
24'-0"
5'-0" x 4'-0"
4'-0"
2'-0"
3'-0"
2'-0" x 4'-0"
12'-0"
8'-0"
8'-2"